



แผนผังองค์ประกอบหลักฟาร์มไก่ไข่ แบบโรงเรือนปิด

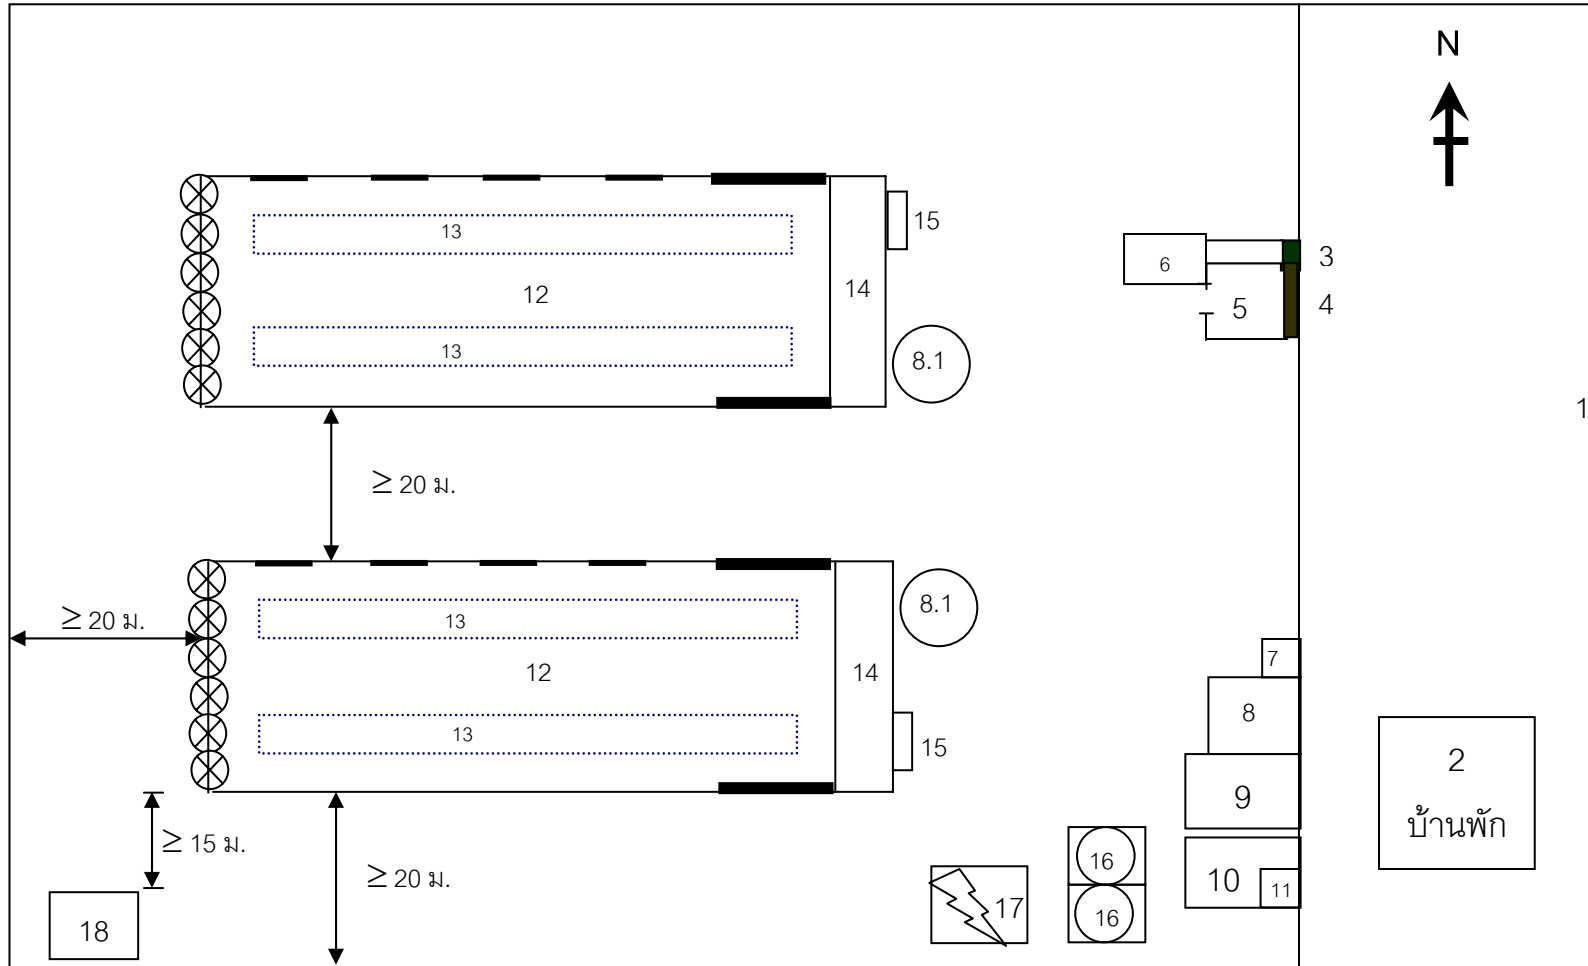

1. ประตูรั้ว ชั้นนอก
2. บ้านพัก อยู่นอกพื้นที่เลี้ยงสัตว์
3. ประตูทางเข้าฟาร์มสำหรับบุคคล
4. ประตูทางเข้าฟาร์มสำหรับยานพาหนะ
5. โรงสเปรย์ฆ่าเชื้อสำหรับยานพาหนะ
6. ห้องอาบน้ำ เปลี่ยนเสื้อผ้าและรองเท้า
7. บริเวณฆ่าเชื้อไข่
8. ห้องเก็บไข่
9. โรงเก็บอาหาร
10. โรงเก็บอุปกรณ์
11. ตู้เก็บยา
12. โรงเรือนเลี้ยงไก่
13. กรงตับ (ถ้ามมี)
14. ห้องพักไข่
15. อ่างน้ำยาจุ่มเท้าหน้าโรงเรือน
16. ถังเก็บน้ำ
17. โรงเก็บเครื่องสำรองไฟฟ้า
18. พื้นที่ทำลายซาก

หมายเหตุ รูปแบบแผนผังฟาร์มอาจเปลี่ยนแปลงได้ตามความเหมาะสมของพื้นที่ แต่ต้องคงองค์ประกอบหลักไว้รวมถึงระยะห่างระหว่างโรงเรือน โรงเรือนกับรั้ว โรงเรือนกับพื้นที่ทำลายซาก

แผนผังองค์ประกอบหลักฟาร์มไก่ไข่ แบบโรงเรือนเปิด

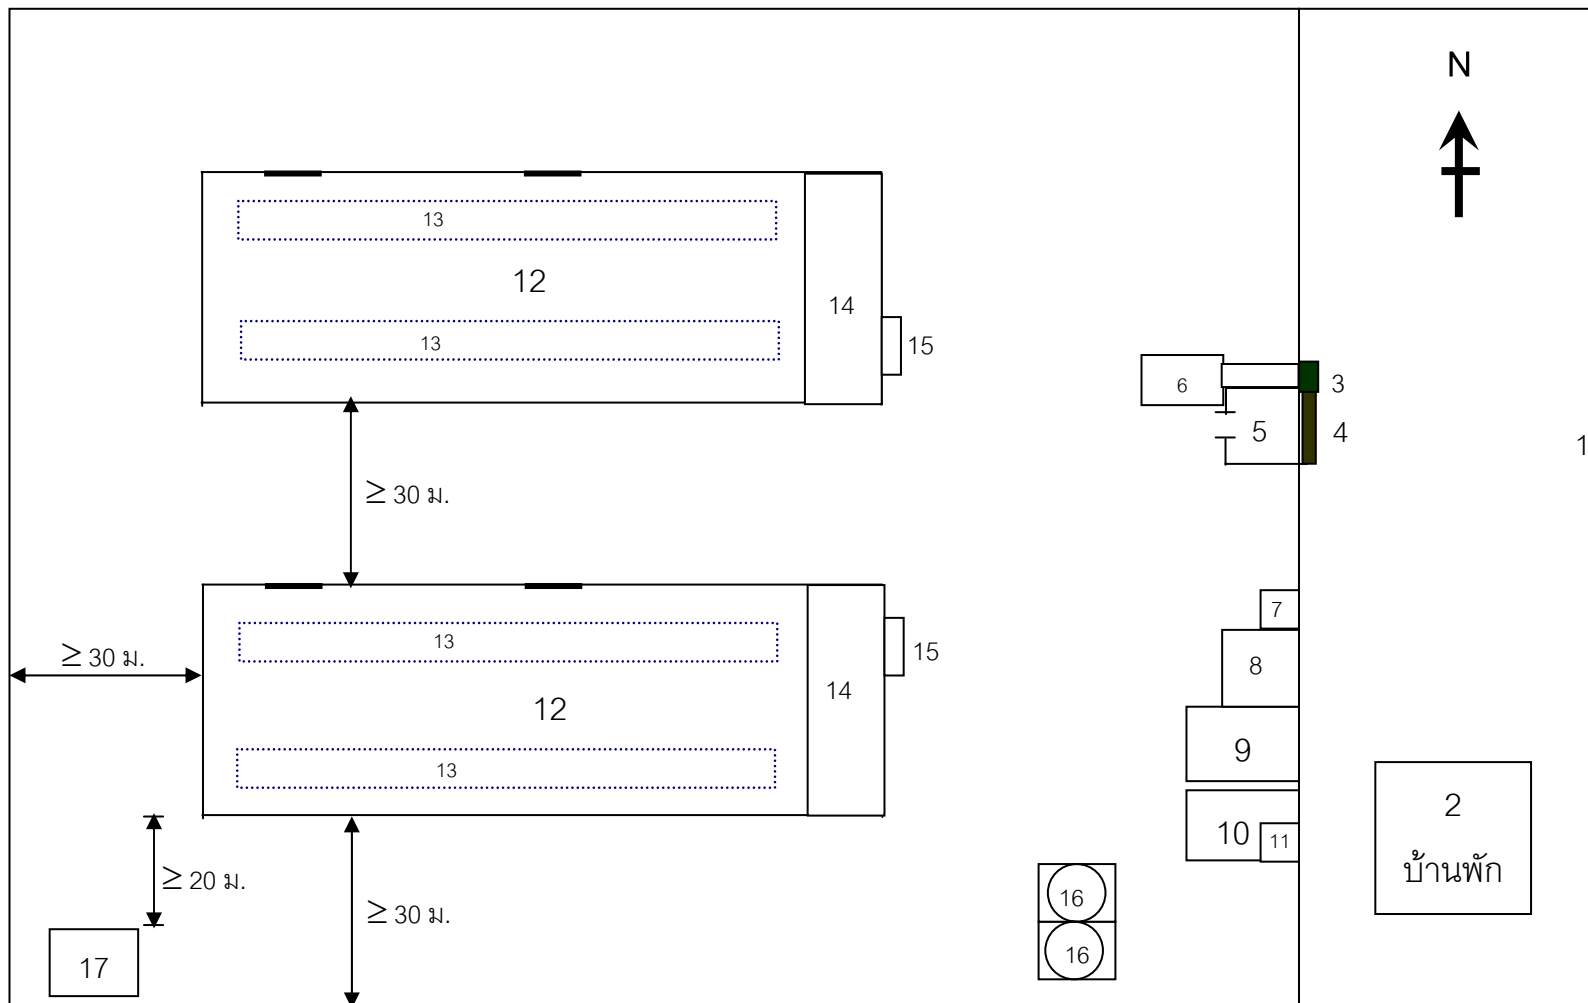

1. ประตูรั้ว ชั้นนอก
2. บ้านพัก อยู่นอกพื้นที่เลี้ยงสัตว์
3. ประตูทางเข้าฟาร์มสำหรับบุคคล
4. ประตูทางเข้าฟาร์มสำหรับยานพาหนะ
5. โรงสเปย์ฆ่าเชื้อสำหรับยานพาหนะ
6. ห้องอาบน้ำ เปลี่ยนเสื้อผ้าและรองเท้า
7. บริเวณฆ่าเชื้อไข่
8. ห้องเก็บไข่
9. โรงเก็บอาหาร
10. โรงเก็บอุปกรณ์
11. ตู้เก็บยา
12. โรงเรือนเลี้ยงไก่
13. กรงตับ (ถ้ามี)
14. ห้องพักไข่
15. อ่างน้ำยาจุ่มเท้าหน้าโรงเรือน
16. ถังเก็บน้ำ
17. พื้นที่ทำลายซาก

หมายเหตุ รูปแบบแผนผังฟาร์มอาจเปลี่ยนแปลงได้ตามความเหมาะสมของพื้นที่ แต่ต้องคงองค์ประกอบหลักไว้รวมถึงระยะห่างระหว่างโรงเรือน โรงเรือนกับรั้ว โรงเรือนกับพื้นที่ทำลายซาก


รูปแบบฟาร์มไก่ไข่แบบโรงเรือนปิด

1. รั้วควรอยู่ห่างจากโรงเรือนอย่างน้อย 20 เมตร ความสูงรั้ว 1.5 เมตร สามารถป้องกันสัตว์อื่นเข้า-ออกได้
2. ประตูทางเข้าฟาร์มให้แยกสำหรับบุคคลเข้า-ออกและยานพาหนะ
 - ประตูทางเข้าฟาร์มสำหรับบุคคล ต้องมีห้องอาบน้ำเปลี่ยนเสื้อผ้า/รองเท้าว และสเปรย์ฆ่าเชื้อโรค
 - ประตูทางเข้าฟาร์มสำหรับยานพาหนะ มีเครื่องพ่นน้ำยาฆ่าเชื้อโรค(ชนิดแรงดันสูง/เครื่องปั๊มปี) หรือบ่อน้ำยาฆ่าเชื้อโรค หรือโรงพ่นน้ำยาฆ่าเชื้อโรค
3. โรงเก็บอาหาร / อุปกรณ์
 - แข็งแรง ถาวร มิดชิด สะอาด สามารถอบหรือรมควันฆ่าเชื้อโรคได้ และป้องกันนก หนู หรือแมลงได้
 - มีชั้นวางอาหารสูงจากพื้นไม่น้อยกว่า 10 เซนติเมตร
 - ตู้ยาอยู่ในห้องเก็บอุปกรณ์และสามารถล็อกได้
4. ลักษณะโรงเรือน
 - สร้างด้วยวัสดุที่คงทนถาวร
 - อ่างน้ำยาจุ่มเท้าหน้าประตูทางเข้าโรงเรือน
 - รอบโรงเรือนรัศมี 1 เมตร ให้เทพื้นซีเมนต์และมีรางระบายน้ำกว้าง 30 เซนติเมตร
5. บ้านพักอยู่นอกพื้นที่เลี้ยงสัตว์
6. พื้นที่ทำลายซากควรอยู่ที่ฟาร์มและอยู่ห่างจากโรงเรือนอย่างน้อย 15 เมตร

รูปแบบฟาร์มไก่ไข่แบบโรงเรือนเปิด


1. รั้วควรอยู่ห่างจากโรงเรือนอย่างน้อย 30 เมตร ความสูงรั้ว 1.5 เมตร สามารถป้องกันสัตว์อื่นเข้า-ออกได้
2. ประตูทางเข้าฟาร์มให้แยกสำหรับบุคคลเข้า-ออกและยานพาหนะ
 - ประตูทางเข้าฟาร์มสำหรับบุคคลต้องมีห้องอาบน้ำเปลี่ยนเสื้อผ้า/รองเท้ายา และสเปรย์ฆ่าเชื้อโรค
 - ประตูทางเข้าฟาร์มสำหรับยานพาหนะมีเครื่องพ่นน้ำยาฆ่าเชื้อโรค (ชนิดแรงดันสูง / เครื่องปั๊มปี) หรือบ่อน้ำยาฆ่าเชื้อโรคหรือโรงพ่นน้ำยา ฆ่าเชื้อโรค
3. โรงเรือนเก็บอาหาร / อุปกรณ์
 - แข็งแรง ทนทาน มิดชิด สะอาด สามารถอบรมควันฆ่าเชื้อโรคได้ และป้องกันนก หนู หรือแมลงได้
 - มีชั้นวางสูงจากพื้นไม่น้อยกว่า 10 เซนติเมตร
 - ตู้ยาอยู่ในห้องเก็บอุปกรณ์และสามารถล็อกได้
4. ลักษณะโรงเรือน
 - สร้างด้วยวัสดุที่คงทนถาวร
 - อ่างน้ำยาจุ่มเท้าหน้าประตูทางเข้าโรงเรือน
 - ต้องติดตาข่ายขนาด 4 หุน (1/2 นิ้ว) ล้อมรอบโรงเรือนตั้งแต่หลังคาจรดพื้น เพื่อป้องกันไม่ให้สัตว์พาหะนำโรคเข้าโรงเรือนได้
 - รอบโรงเรือนรัศมี 1 เมตร ให้เทพื้นซีเมนต์และมีรางระบายน้ำขนาดกว้าง 30 เซนติเมตร
5. บ้านพักอยู่นอกพื้นที่เลี้ยงสัตว์
6. พื้นที่ทำลายซากควรอยู่ท้ายฟาร์มและอยู่ห่างจากโรงเรือนอย่างน้อย 20 เมตร

รูปด้านข้างโรงเรือนไก่ไข่แบบปิด

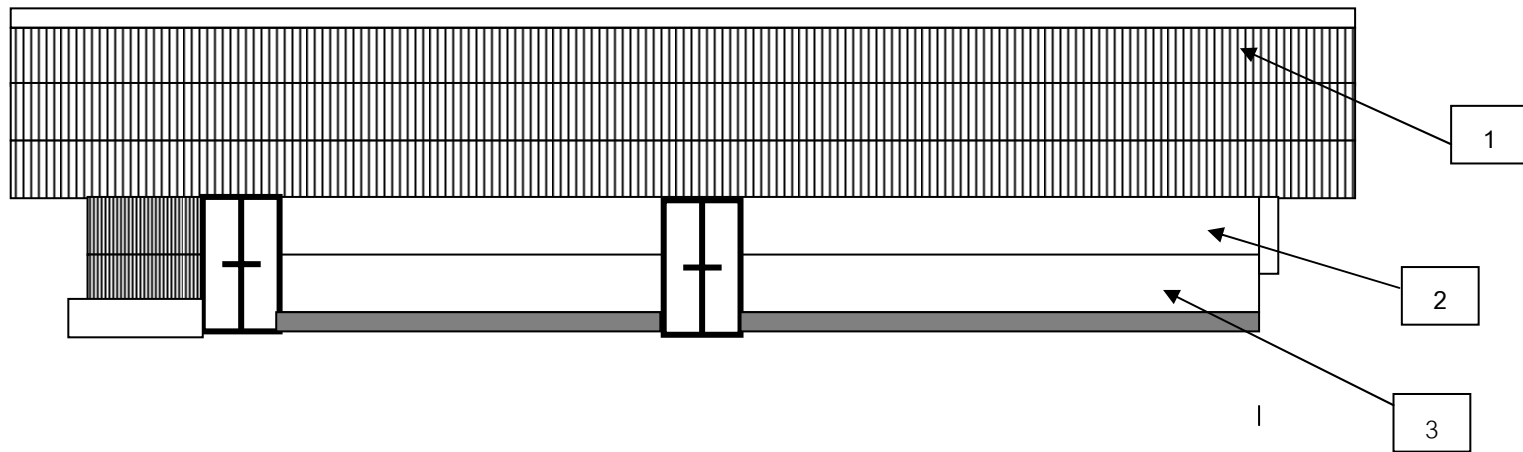

1. กระเบื้อง / สังกะสี
2. ฝ้าม่านพลาสติก
3. ผนังปูนสูงจากพื้น 30 เซนติเมตร

รูปด้านข้างโรงเรือนไก่ไข่แบบเปิด

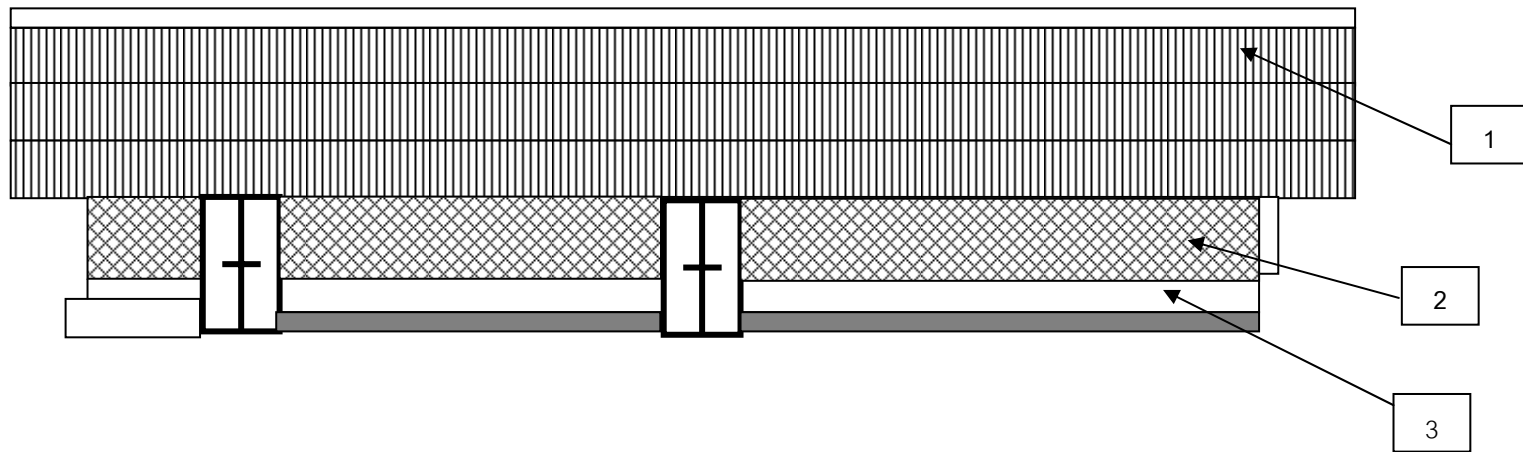

1. กระเบื้อง / สังกะสี
2. ตาข่ายขนาด 4 หุน ($\frac{1}{2}$ นิ้ว)
3. ผนังปูนสูงจากพื้น 30 เซนติเมตร