



แผนผังองค์ประกอบหลักฟาร์มเปิดเนื้อ แบบโรงเรือนปิด

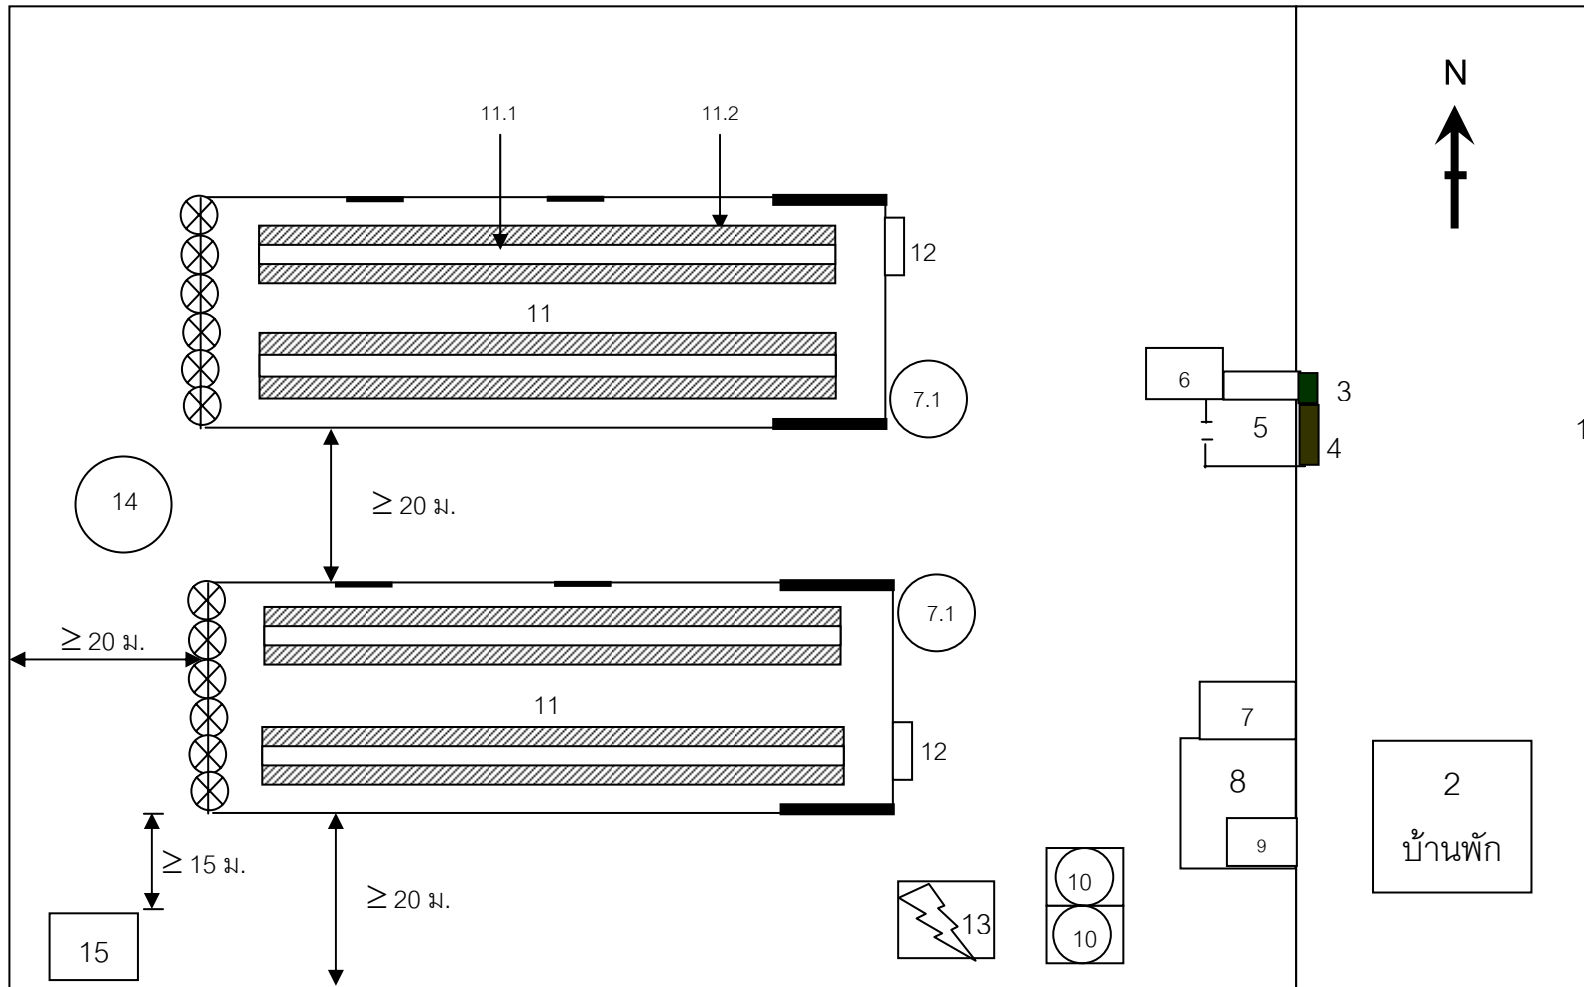

1. ประตูรั้ว ชั้นนอก
2. บ้านพัก อยู่นอกพื้นที่เลี้ยงสัตว์
3. ประตูทางเข้าฟาร์มสำหรับบุคคล
4. ประตูทางเข้าฟาร์มสำหรับยานพาหนะ
5. โรงสปรอยฆ่าเชื้อยานพาหนะ
6. ห้องอาบน้ำ เปลี่ยนเสื้อผ้าและรองเท้า
7. โรงเก็บอาหาร หรือ 7.1 ไซโล
8. โรงเก็บอุปกรณ์
9. ตู้เก็บยา
10. ถังเก็บน้ำ
11. โรงเรือนเลี้ยงเปิด
 - 11.1 รางให้น้ำเปิด
 - 11.2 รางระบายน้ำในโรงเรือน
12. อ่างน้ำยาจุ่มเท้าหน้าโรงเรือน
13. โรงเก็บเครื่องสำอางไฟฟ้า
14. บ่อพักน้ำเสียจากโรงเรือนเลี้ยงเปิด
15. พื้นที่ทำลายซาก

หมายเหตุ รูปแบบแผนผังฟาร์มอาจเปลี่ยนแปลงได้ตามความเหมาะสมของพื้นที่ แต่ต้องคงองค์ประกอบหลักไว้รวมถึง ระยะห่างระหว่างโรงเรือน โรงเรือนกับรั้ว โรงเรือนกับพื้นที่ทำลายซาก

แผนผังองค์ประกอบหลักฟาร์มเปิดเนื้อ แบบโรงเรือนเปิด

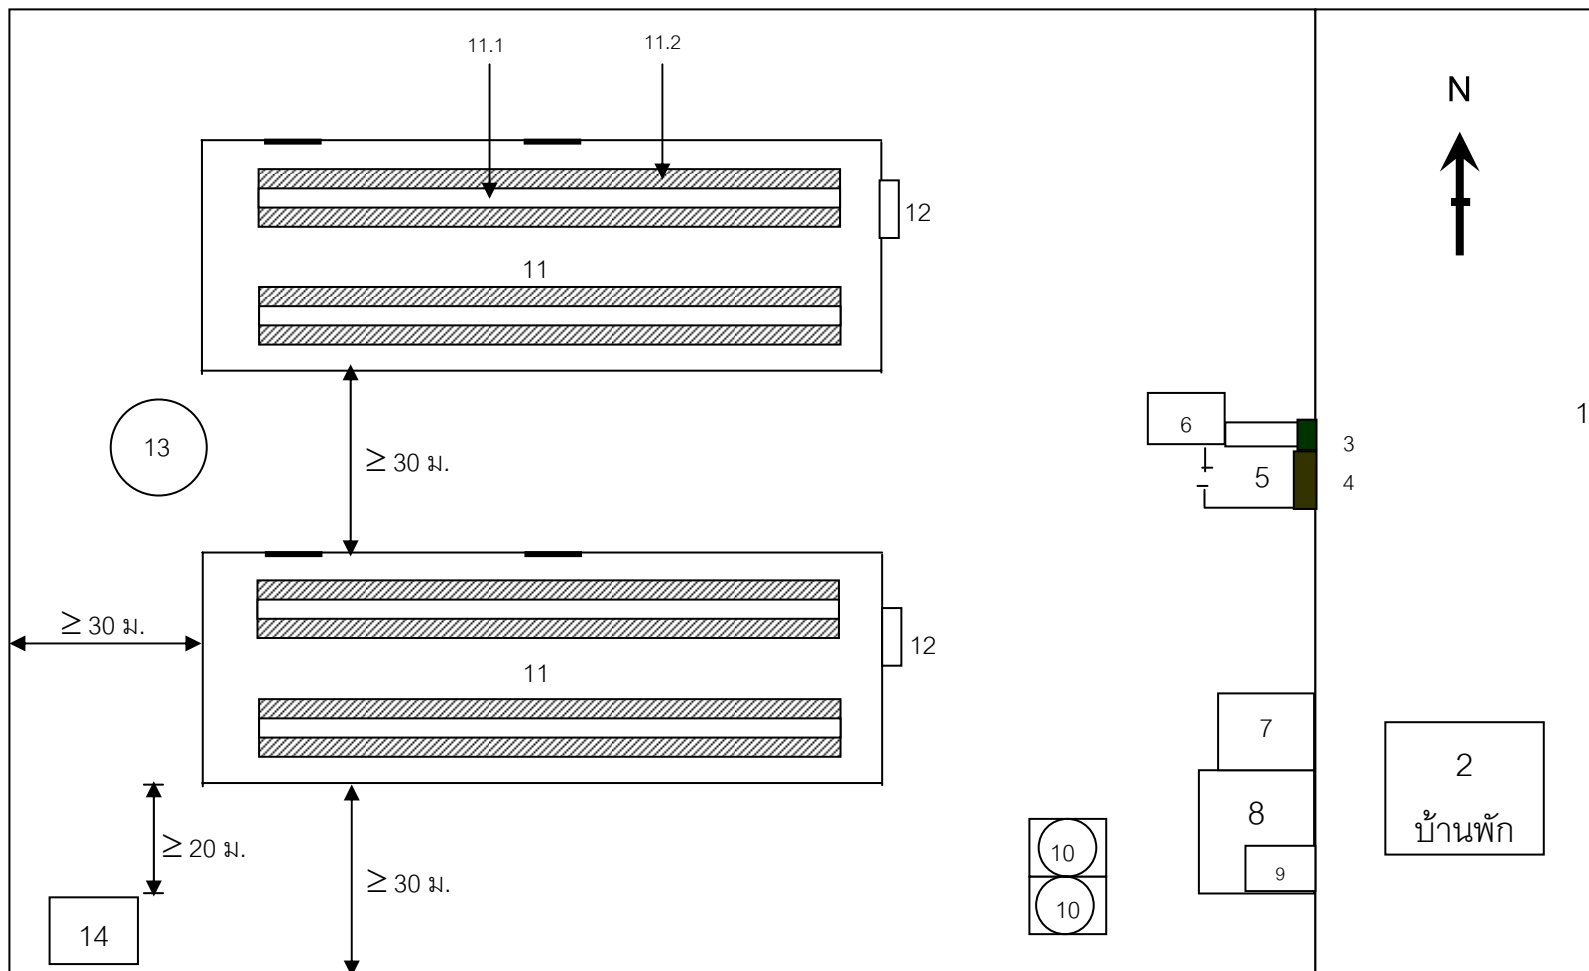

1. ประตูรั้ว ชั้นนอก
2. บ้านพัก อยู่นอกพื้นที่เลี้ยงสัตว์
3. ประตูทางเข้าฟาร์มสำหรับบุคคล
4. ประตูทางเข้าฟาร์มสำหรับยานพาหนะ
5. โรงสปรอยฆ่าเชื้อยานพาหนะ
6. ห้องอาบน้ำ เปลี่ยนเสื้อผ้าและรองเท้า
7. โรงเก็บอาหาร
8. โรงเก็บอุปกรณ์
9. ตู้เก็บยา
10. ถังเก็บน้ำในฟาร์ม
11. โรงเรือนเลี้ยงเปิด
 - 11.1 รางให้น้ำเปิด
 - 11.2 รางระบายน้ำในโรงเรือน
12. บ่อน้ำยาจุ่มเท้าหน้าโรงเรือน
13. บ่อพักน้ำเสียจากโรงเรือนเลี้ยงเปิด
14. พื้นที่ทำลายซาก

หมายเหตุ รูปแบบแผนผังฟาร์มอาจเปลี่ยนแปลงได้ตามความเหมาะสมของพื้นที่ แต่ต้องคงองค์ประกอบหลักไว้รวมถึง ระยะห่างระหว่างโรงเรือน โรงเรือนกับรั้ว โรงเรือนกับพื้นที่ทำลายซาก


รูปแบบฟาร์มเปิดเนื้อแบบโรงเรือนปิด

1. รั้วควรวอยู่ห่างจากโรงเรือนอย่างน้อย 20 เมตร ความสูงรั้ว 1.5 เมตร สามารถป้องกันสัตว์อื่นเข้า-ออกได้
2. ประตูทางเข้าฟาร์มให้แยกสำหรับบุคคลเข้า-ออกและยานพาหนะ
 - ประตูทางเข้าฟาร์มสำหรับบุคคล ต้องมีห้องอาบน้ำเปลี่ยนเสื้อผ้า/รองเท้า และสเปรย์ฆ่าเชื้อโรค
 - ประตูทางเข้าฟาร์มสำหรับยานพาหนะ มีเครื่องพ่นน้ำยาฆ่าเชื้อโรค (ชนิดแรงดันสูง/เครื่องปั๊มปี) หรือบ่อน้ำยาฆ่าเชื้อโรค หรือโรงพ่นน้ำยาฆ่าเชื้อโรค
3. โรงเก็บอาหาร / อุปกรณณ์
 - แข็งแรง ทนทาน มิดชิด สะอาด สามารถอบหรือรมควันฆ่าเชื้อโรคได้ และป้องกันนก หนู หรือแมลงได้
 - มีชั้นวางอาหารสูงจากพื้นไม่น้อยกว่า 10 เซนติเมตร
 - ตู้ยาอยู่ในห้องเก็บอุปกรณณ์และสามารถล็อกได้
4. ลักษณะโรงเรือน
 - สร้างด้วยวัสดุที่คงทนถาวร
 - มีอ่างน้ำยาจุ่มเท้าหน้าประตูทางเข้าโรงเรือน
 - มีพื้นที่ให้น้ำภายในโรงเรือน ปูด้วยสแลต มีร่องระบายน้ำได้สแลตออกสู่บ่อพักน้ำเสีย
 - รอบโรงเรือนรัศมี 1 เมตร ให้เทพื้นซีเมนต์และมีร่องระบายน้ำกว้าง 30 เซนติเมตร
5. บ้านพักอยู่นอกพื้นที่เลี้ยงสัตว์
6. พื้นที่ทำลายซากควรวอยู่ท้ายฟาร์มและอยู่ห่างจากโรงเรือนอย่างน้อย 15 เมตร

รูปแบบฟาร์มเปิดเนื้อแบบโรงเรือนเปิด


1. รั้วควรอยู่ห่างจากโรงเรือนอย่างน้อย 30 เมตร ความสูงรั้ว 1.5 เมตร สามารถป้องกันสัตว์อื่นเข้า-ออกได้
2. ประตูทางเข้าฟาร์มให้แยกสำหรับบุคคลเข้า-ออกยานพาหนะ
 - ประตูทางเข้าฟาร์มสำหรับบุคคล ต้องมีห้องอาบน้ำเปลี่ยนเสื้อผ้า/รองเท้า และสเปรย์ฆ่าเชื้อโรค
 - ประตูทางเข้าฟาร์มสำหรับยานพาหนะ มีเครื่องพ่นน้ำยาฆ่าเชื้อโรค (ชนิดแรงดันสูง / เครื่องปั๊มปี) หรือบ่อน้ำยาฆ่าเชื้อโรคหรือโรงพ่นน้ำยาฆ่าเชื้อโรค
3. โรงเรือนเก็บอาหาร / อุปกรณ์
 - แข็งแรง ทนทาน มิดชิดสะอาด สามารถอบรมควันฆ่าเชื้อโรคได้ สามารถป้องกันนก หนู หรือแมลงได้
 - มีชั้นวางสูงจากพื้นไม่น้อยกว่า 10 เซนติเมตร
 - ตู้ยาอยู่ในห้องเก็บอุปกรณ์และสามารถล็อกได้
4. ลักษณะโรงเรือน
 - สร้างด้วยวัสดุที่คงทนถาวร
 - มีอ่างน้ำยาจุ่มเท้าหน้าประตูทางเข้าโรงเรือน
 - ต้องติดตาข่ายขนาด 4 หุน (1/2 นิ้ว) ล้อมรอบโรงเรือนตั้งแต่หลังคาจรดพื้นเพื่อป้องกันไม่ให้สัตว์พาหะนำโรคเข้าโรงเรือนได้
 - มีพื้นที่ให้น้ำภายในโรงเรือน ปูด้วยสแลต มีร่องระบายน้ำใต้พื้นสแลตลงสู่บ่อพักน้ำเสีย
 - รอบโรงเรือนรัศมี 1 เมตร ให้เทพื้นซีเมนต์และมีรางระบายน้ำขนาดกว้าง 30 เซนติเมตร
5. บ้านพักควรอยู่นอกพื้นที่เลี้ยงสัตว์
6. พื้นที่ทำลายซากควรอยู่ท้ายฟาร์มและอยู่ห่างจากโรงเรือนอย่างน้อย 20 เมตร

รูปด้านข้างโรงเรือนเปิดเนื้อแบบปิด

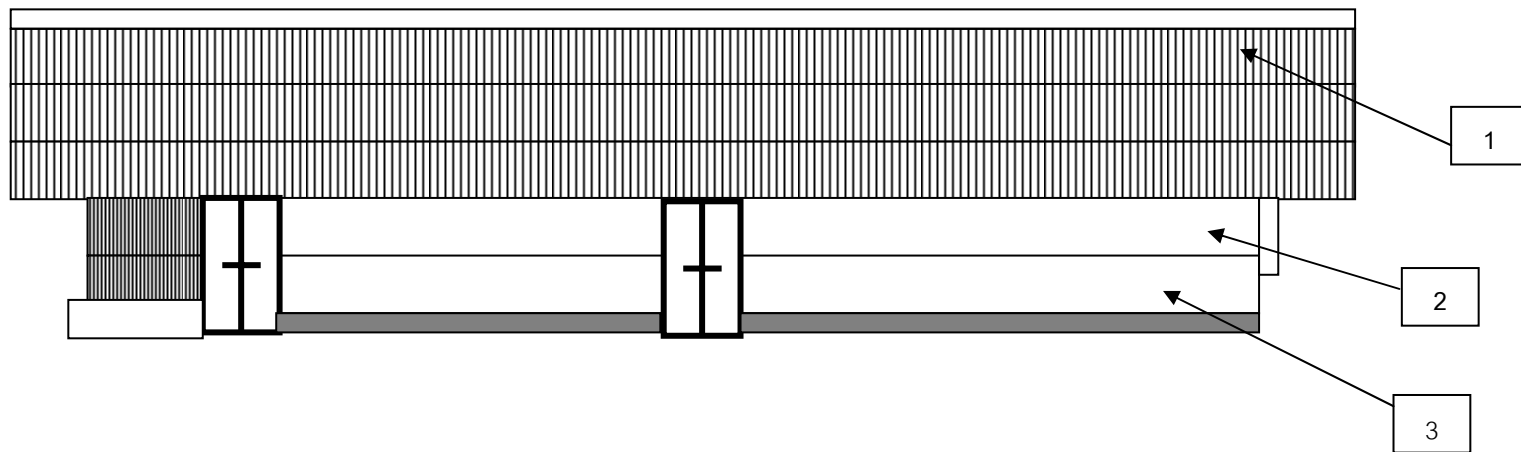

1. กระจับปี่ / สังกะสี
2. ผ้าม่านพลาสติก
3. ผนังปูนสูงจากพื้น 30 เซนติเมตร

รูปด้านข้างโรงเรือนเปิดเนื้อแบบเปิด

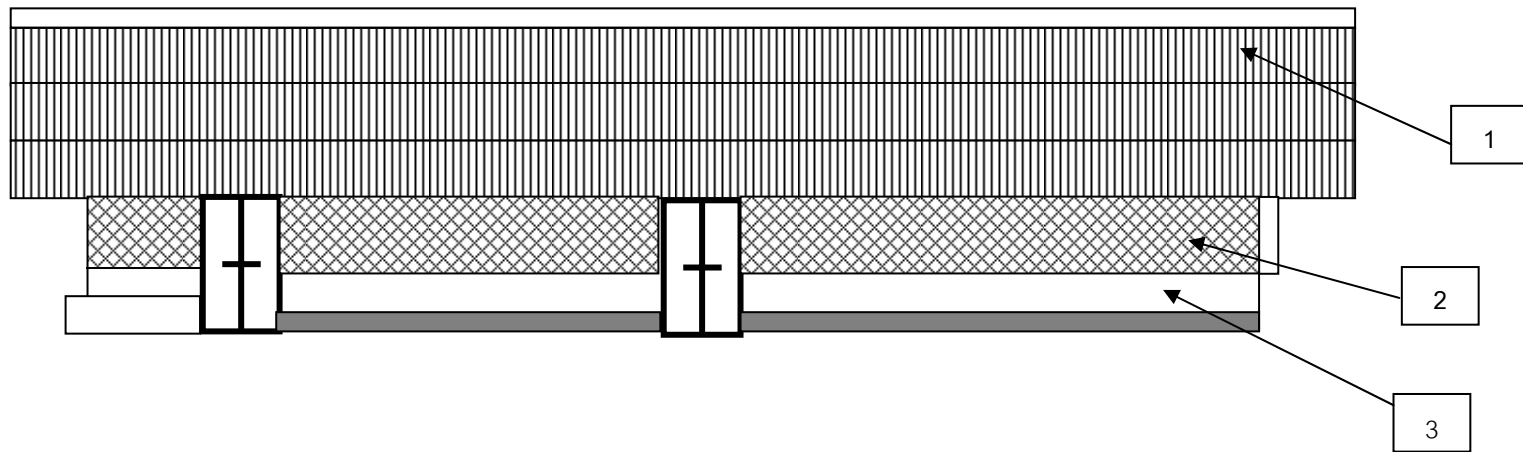

1. กระเบื้อง / สังกะสี
2. ตาข่ายขนาด 4 หนุน (½ นิ้ว)
3. ผนังปูนสูงจากพื้น 30 เซนติเมตร